




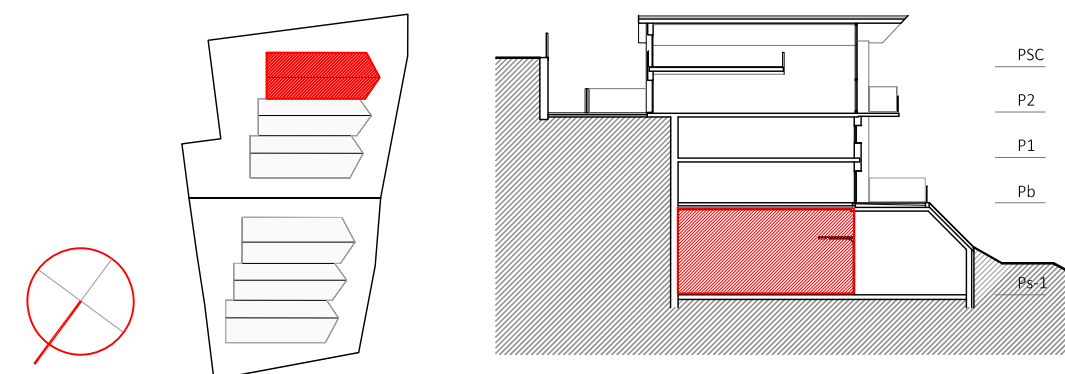
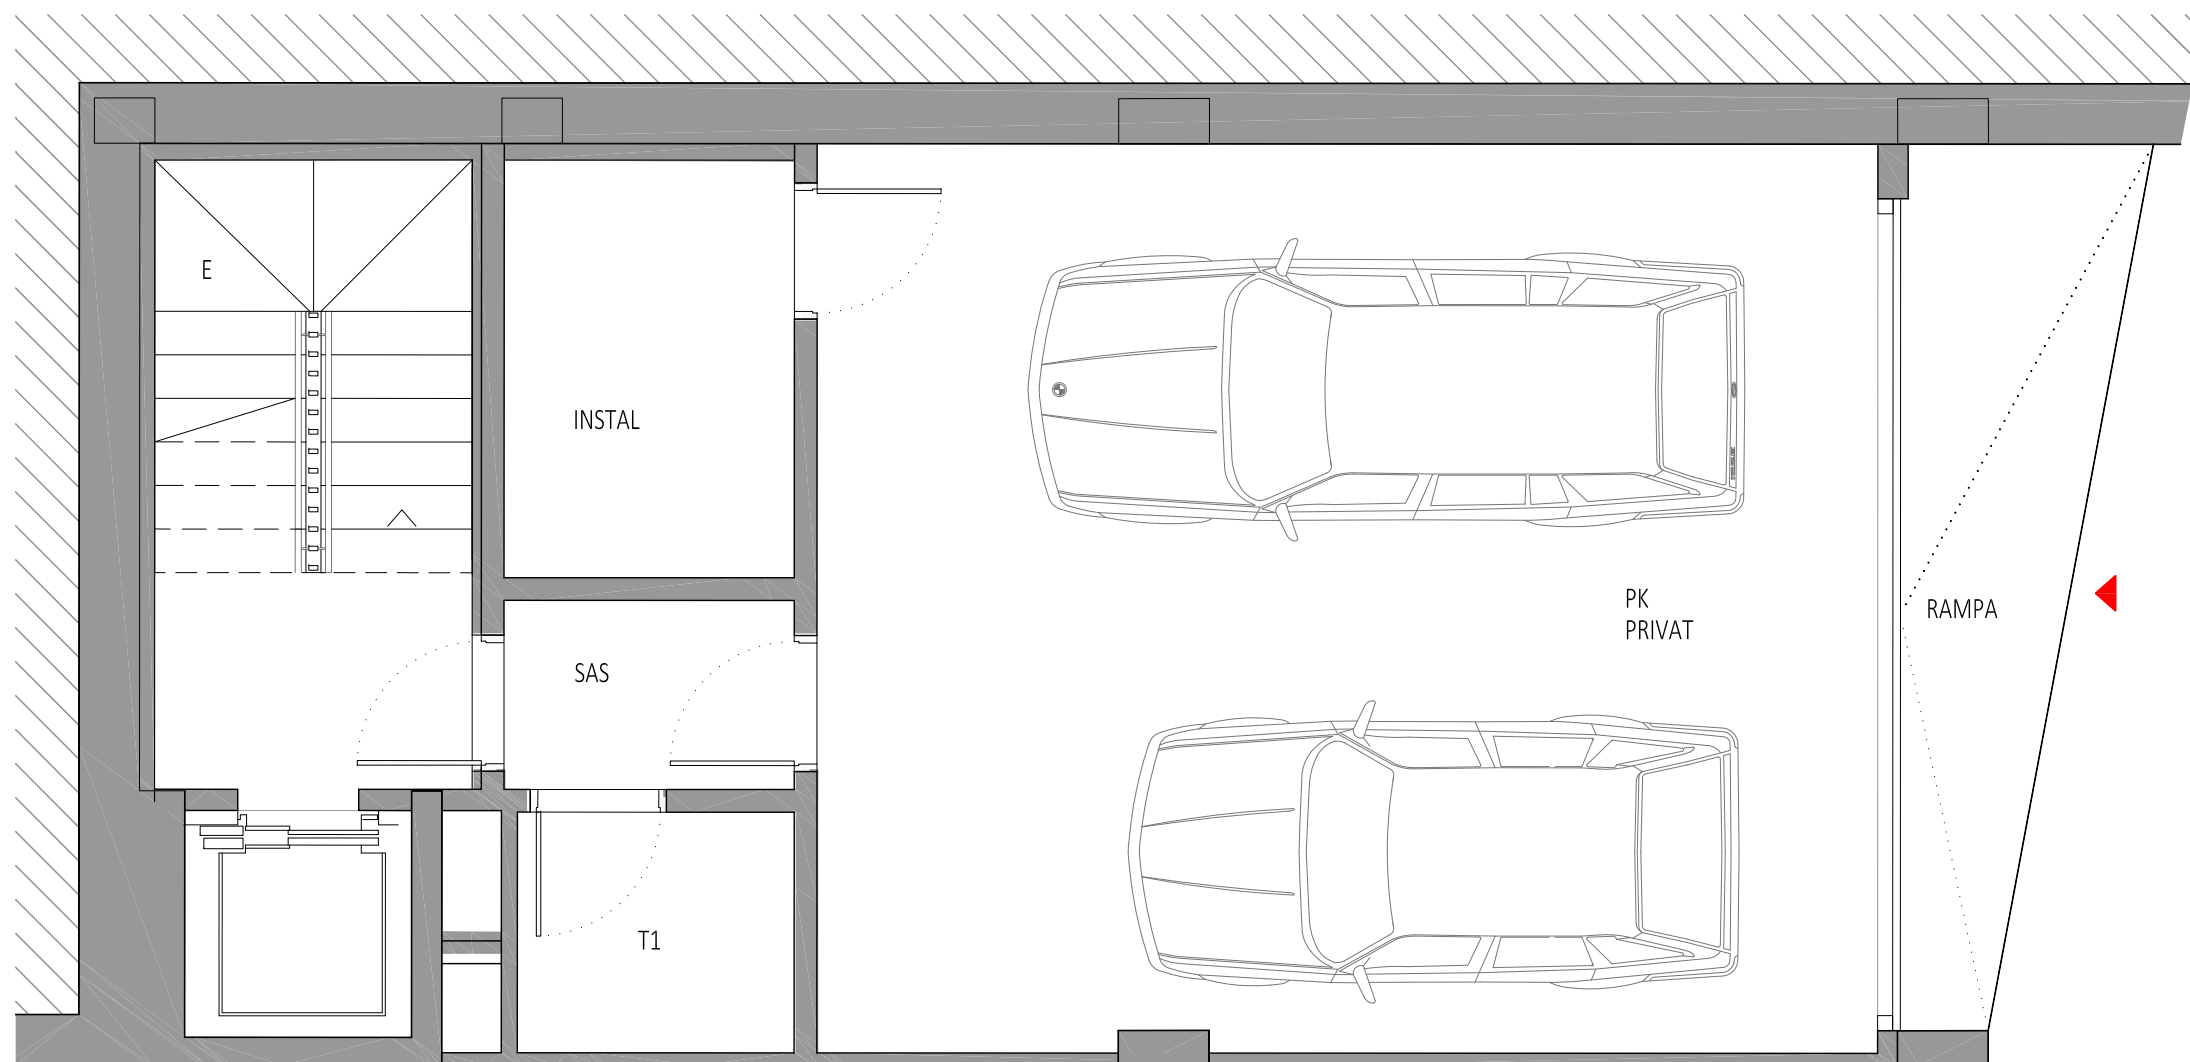
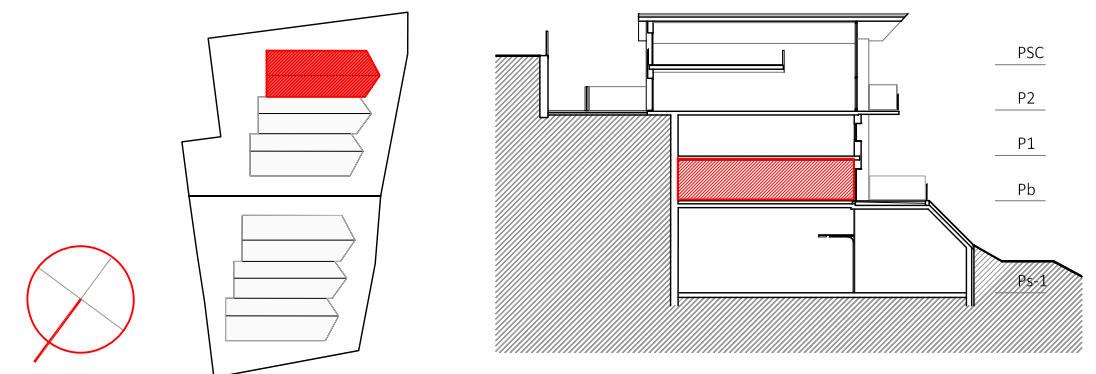
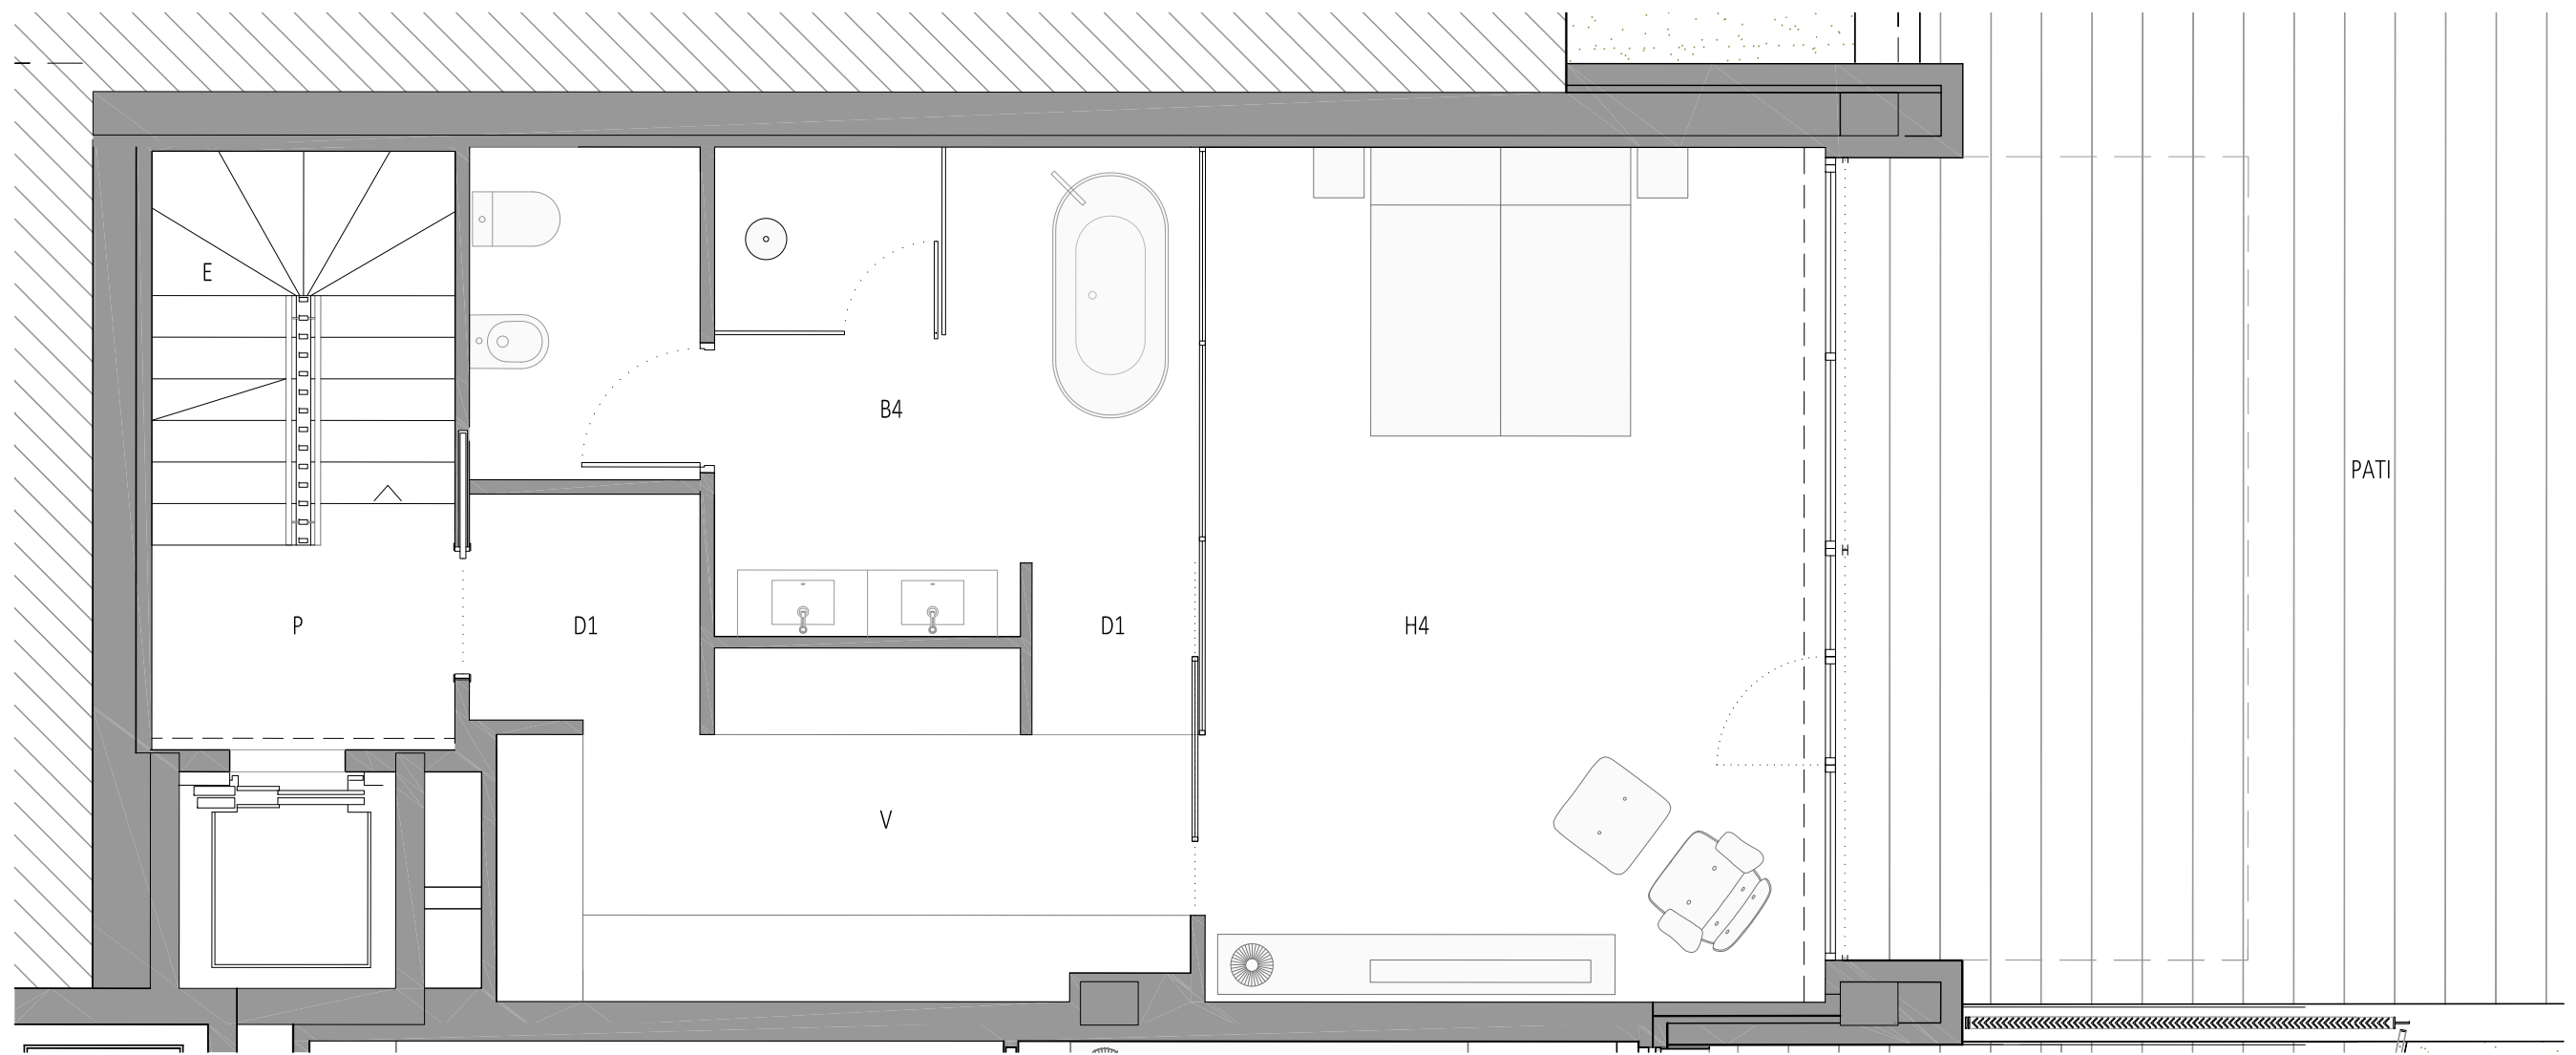


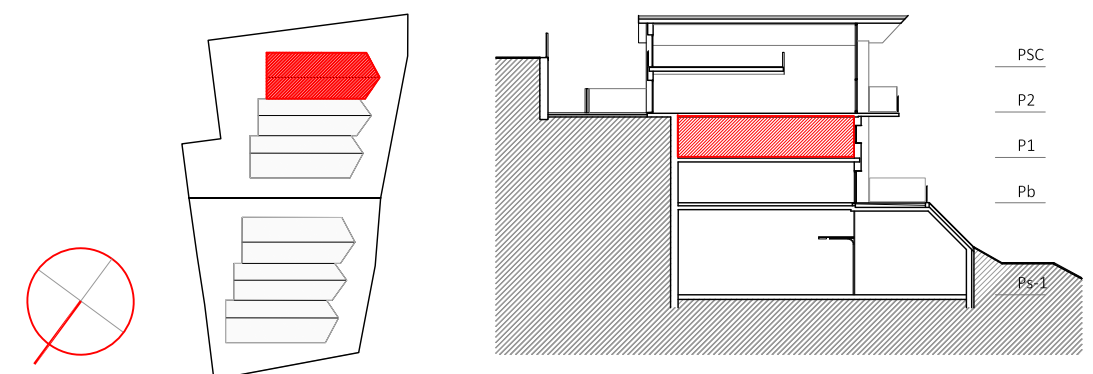

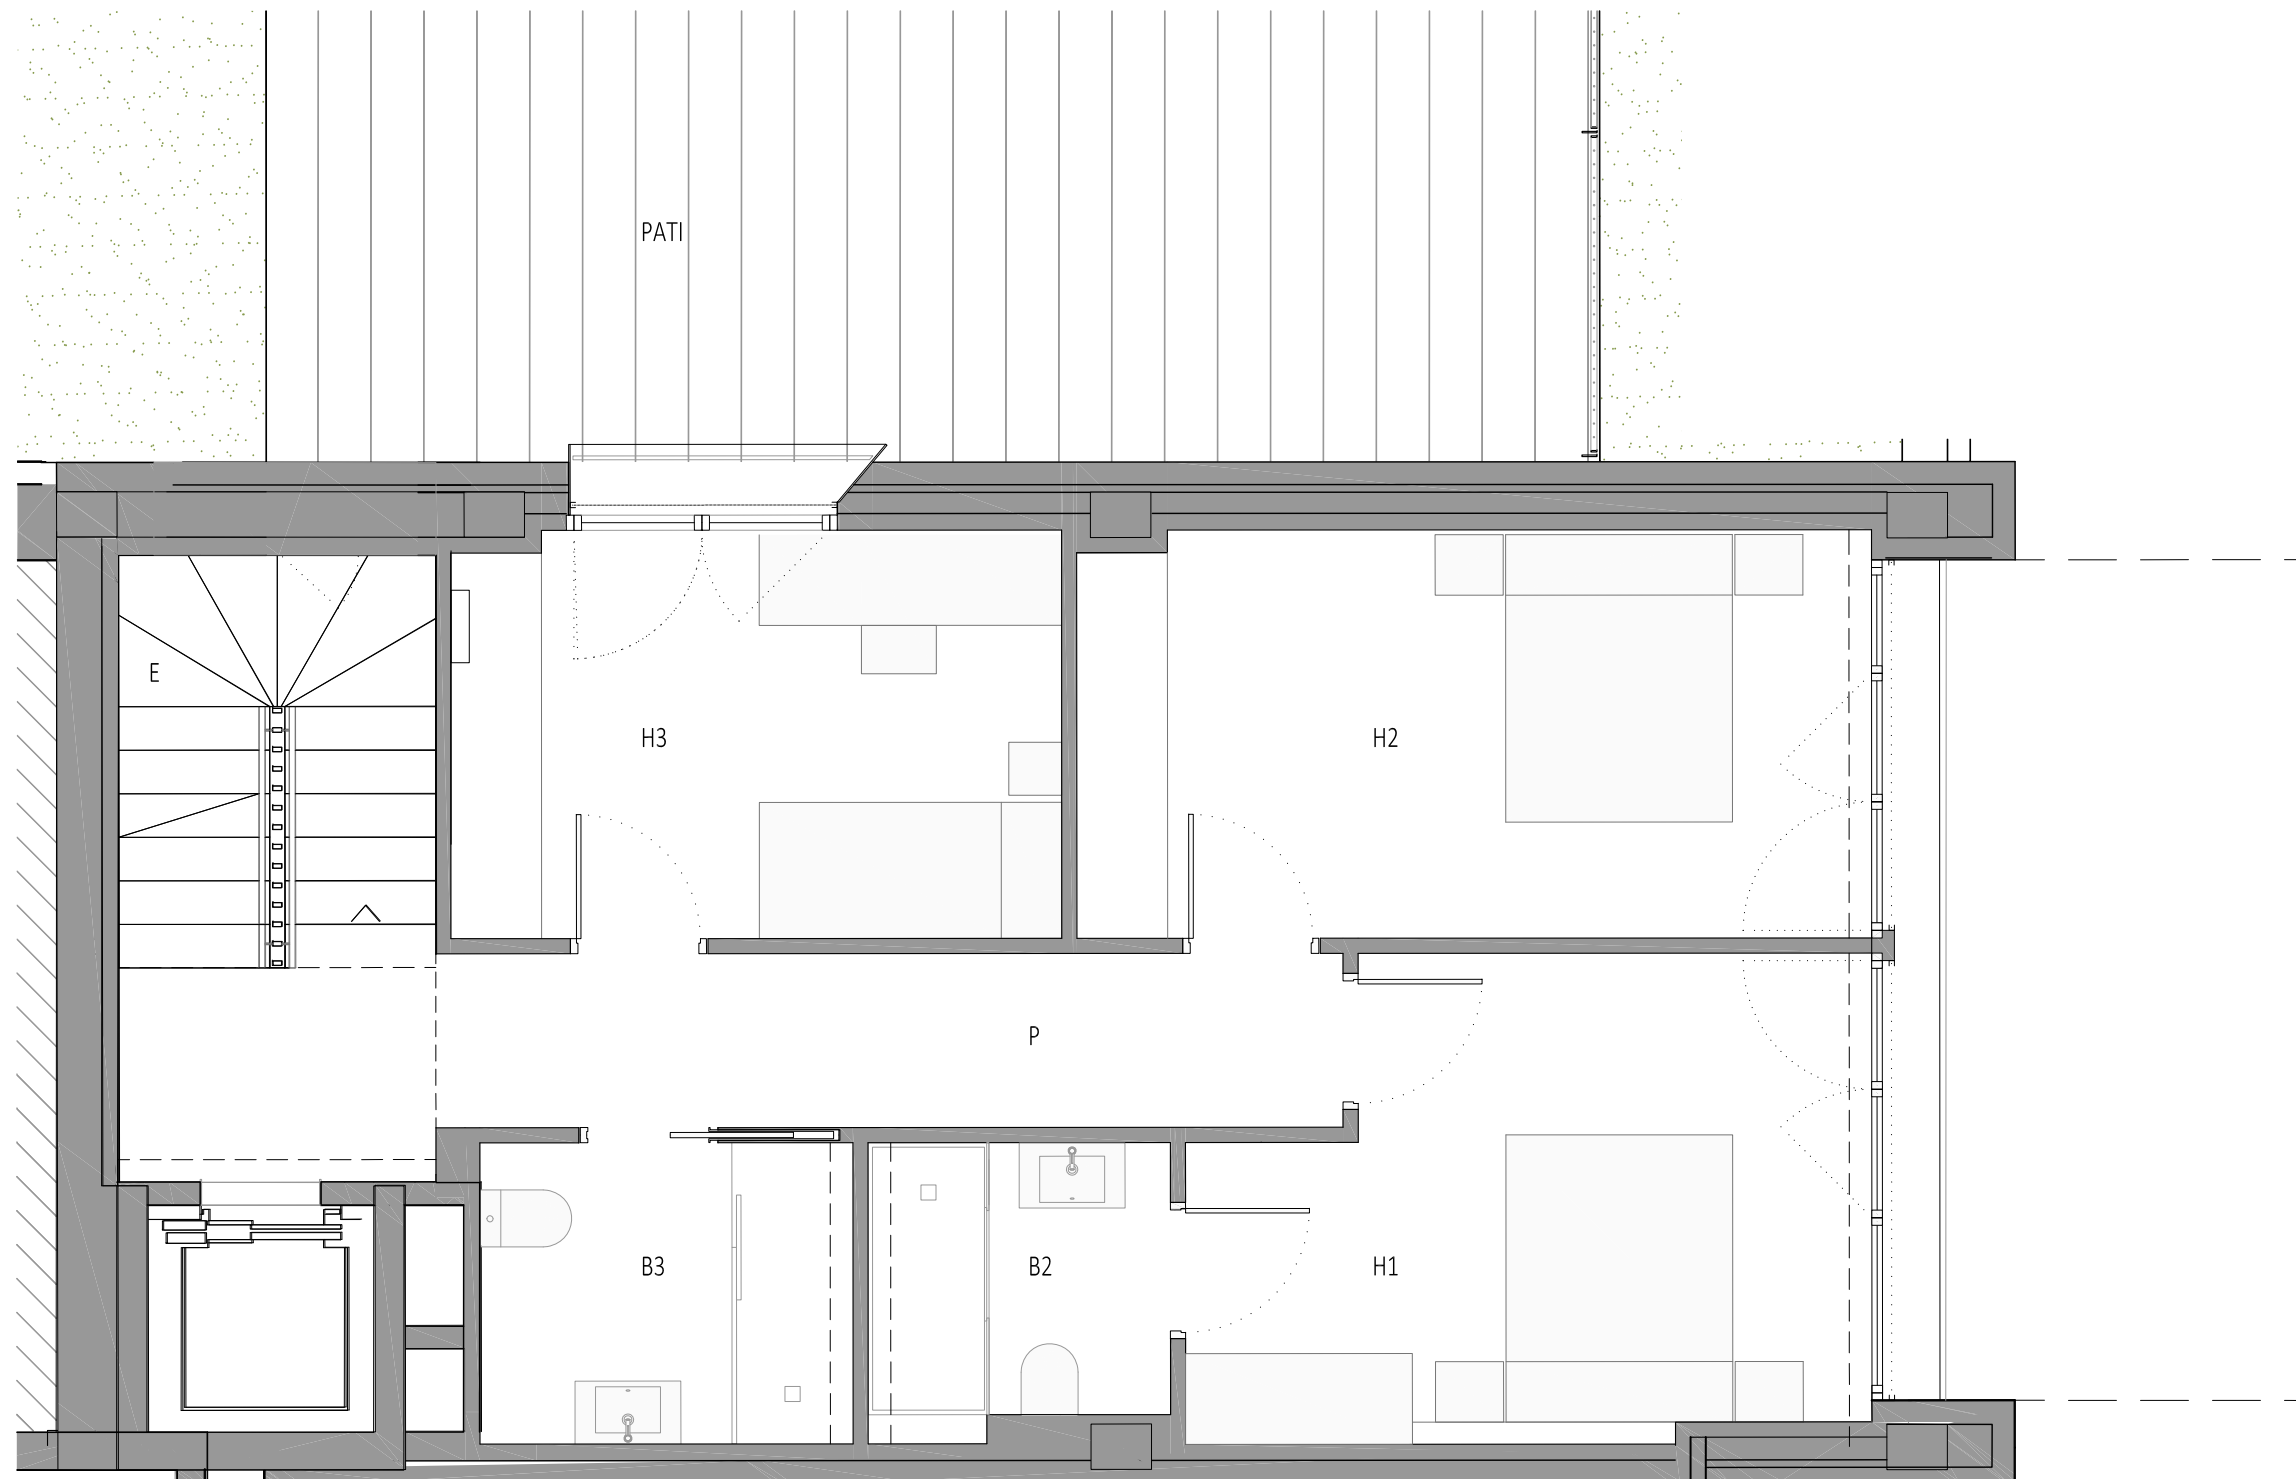


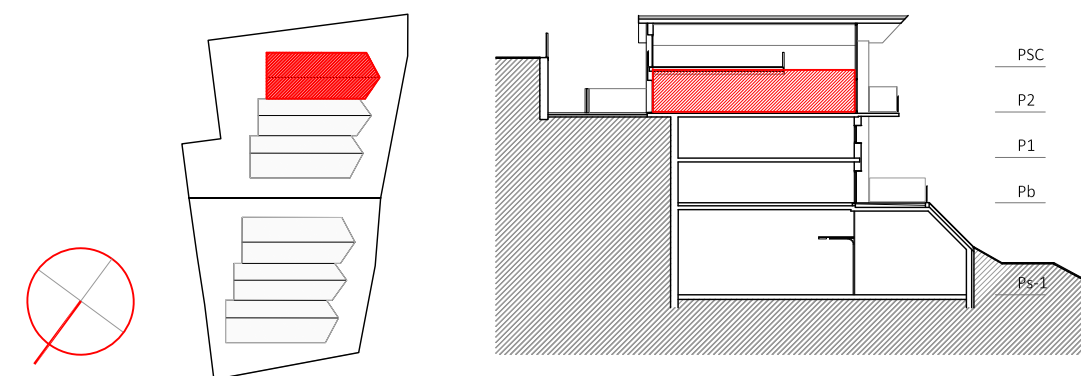


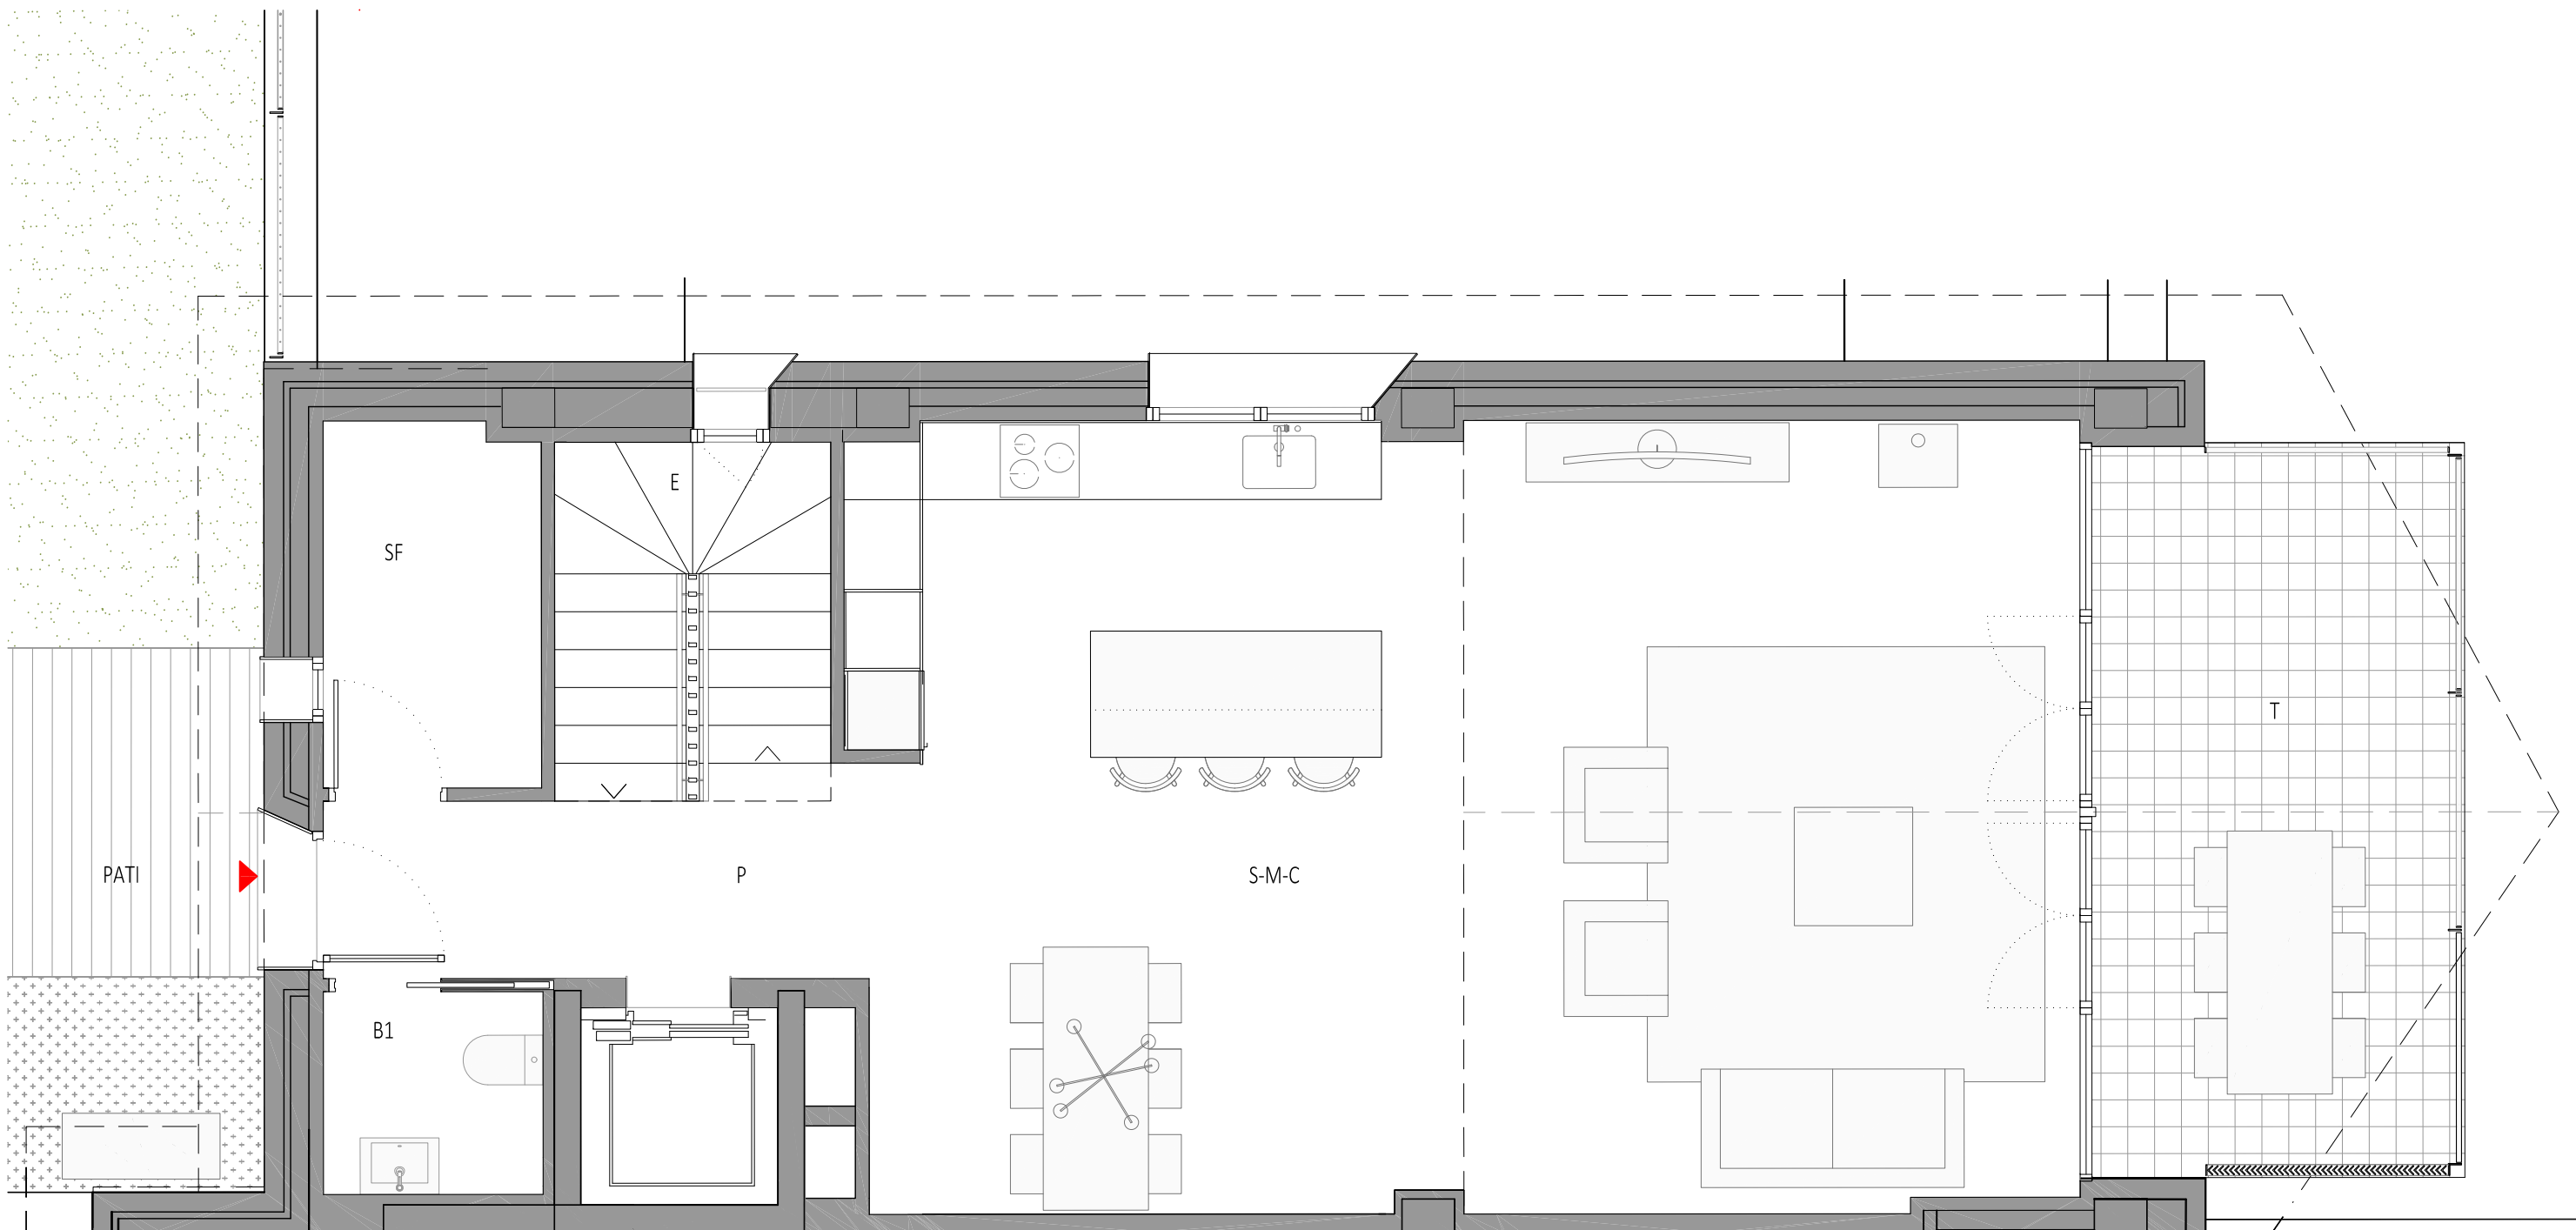

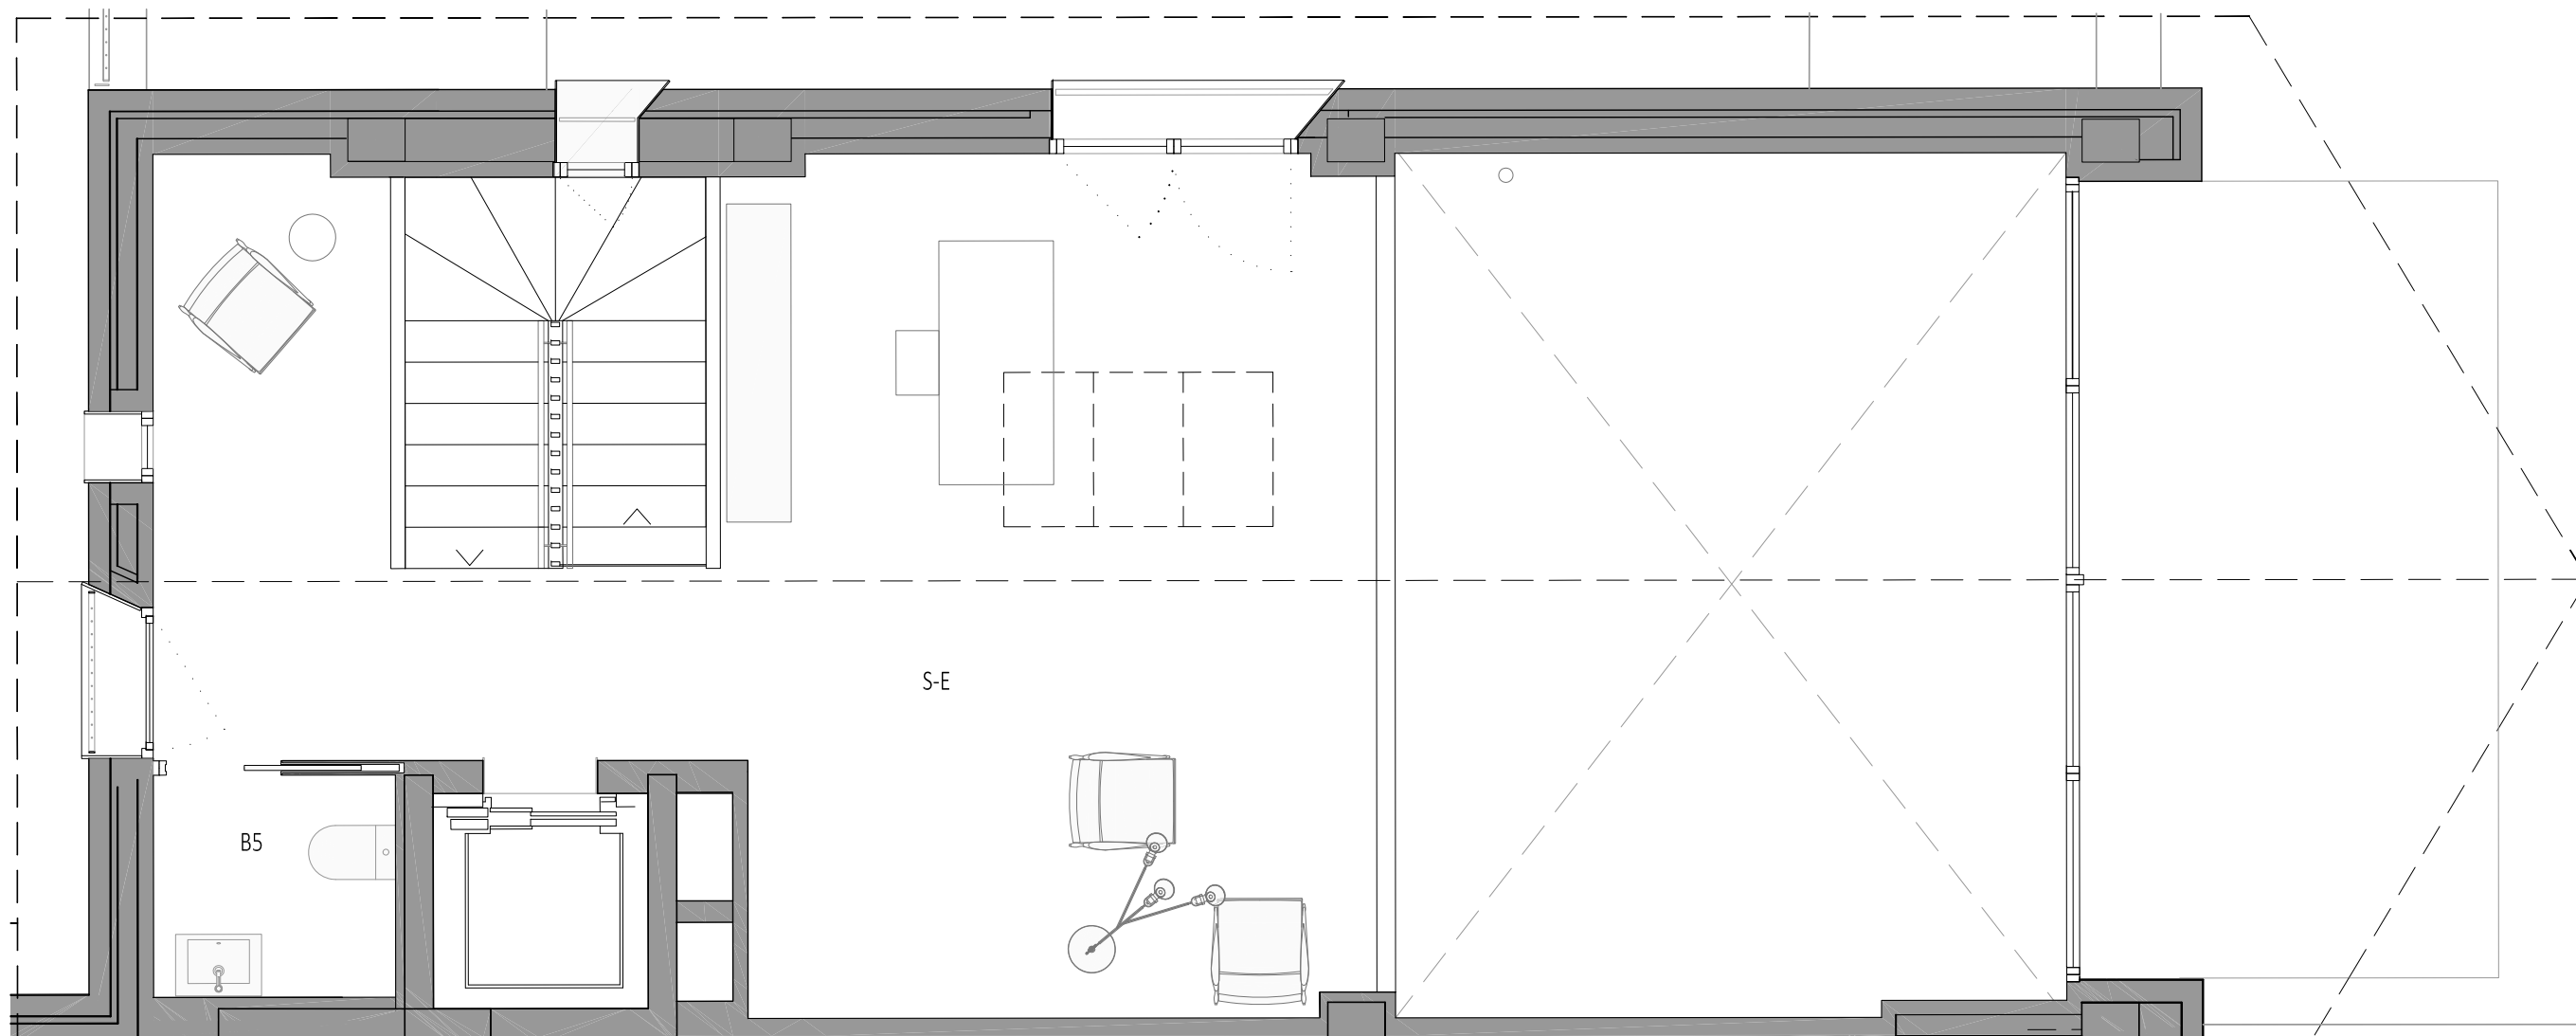


* Planta sota coberta amb sostre inclinat acabat amb fusta.

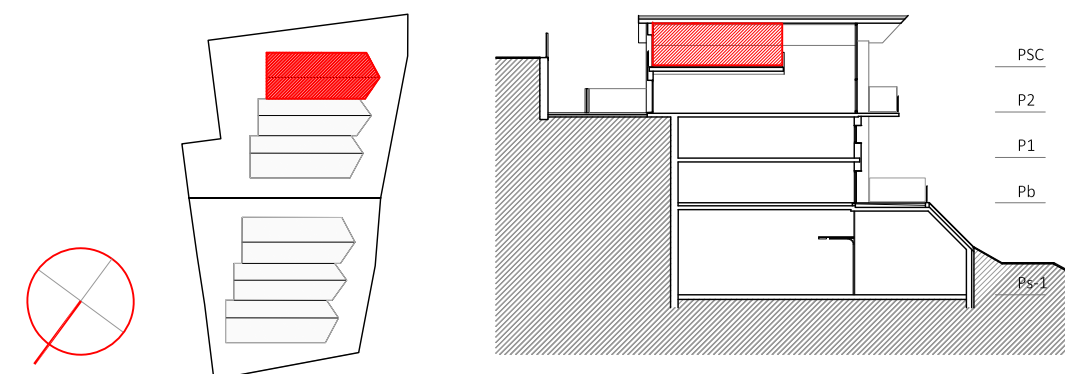


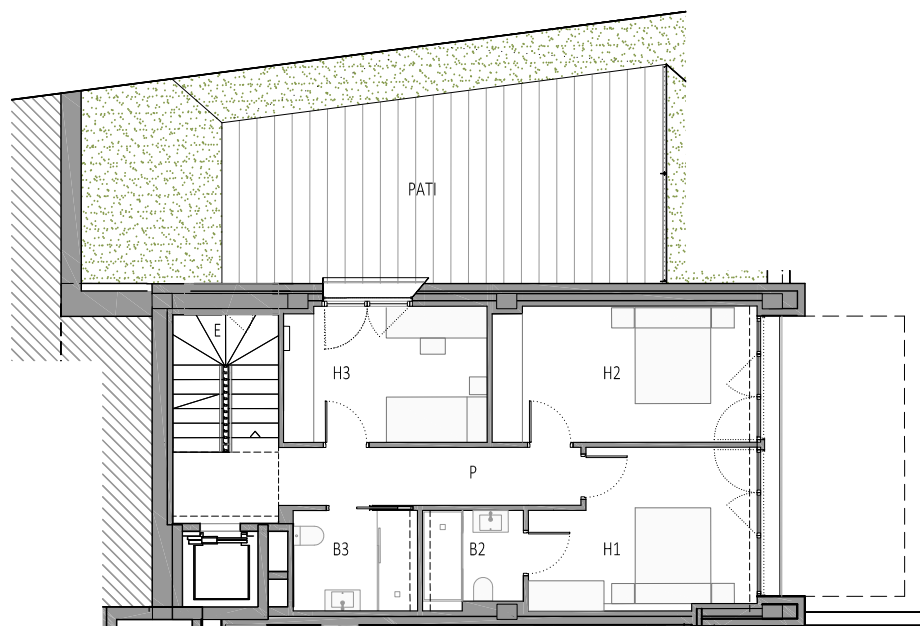

PLANTA PRIMERA

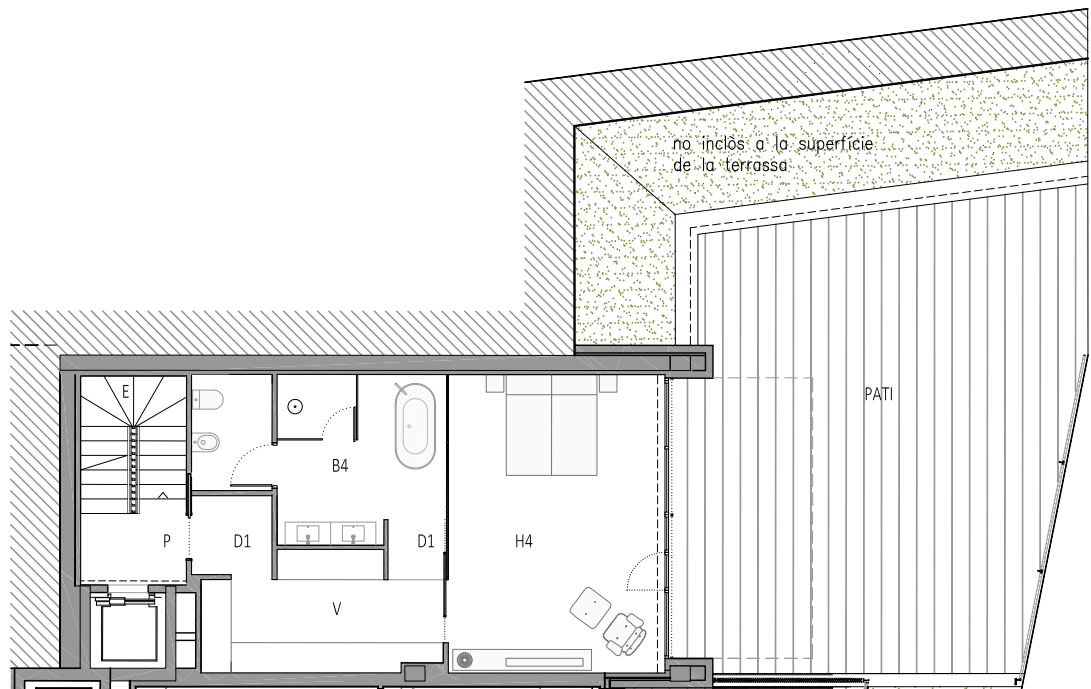

PLANTA BAIXA

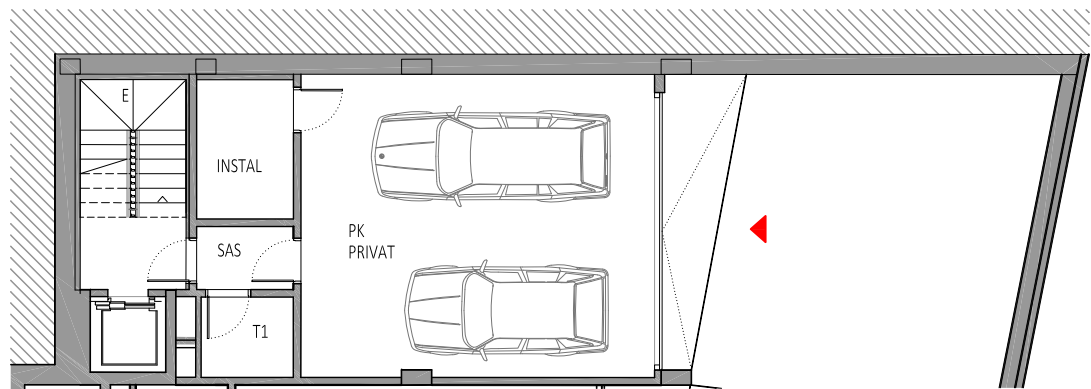


PLANTA SOTERRANI

CASA 11 - GRUP A


PK	Aparcament	42,1 m ²	PS
E	Escala	8,7 m ²	
T	Traster	2,9 m ²	
SAS	SAS	2,4 m ²	
INSTAL	Instal.lacions	5,3 m ²	
H4	Dormitori 4	25,4 m ²	PB
V	Vestidor	10,0 m ²	
B4	Bany 4	14,5 m ²	
E	Escala	5,7 m ²	
	Circul.lacions	6,9 m ²	
H1	Dormitori 1	13,1 m ²	P1
H2	Dormitori 2	14,1 m ²	
H3	Dormitori 3	10,8 m ²	
B2	Bany 2	3,8 m ²	
B3	Bany 3	4,9 m ²	
E	Escala	5,5 m ²	P2
	Circul.lacions	10,2 m ²	
S-M-C	Sala- Menjador- Cuina	55,8 m ²	
B1	Bany 1	2,6 m ²	
SF	Safareig	4,6 m ²	
E	Escala	5,4 m ²	PSC
	Circul.lacions	5,6 m ²	
S-E	Sala- Estudi	37,1 m ²	
B5	Bany 5	2,6 m ²	
E	Escala	5,7 m ²	
SUPERFÍCIE ÚTIL HABITATGE		305,7 m ²	
SUP. CONSTRUÏDA HABITATGE		396,6 m ²	
T	Pati Pl. Baixa	68,6 m ²	
T	Pati Pl. Primera	33,2 m ²	
T	Pati accés Pl. Segona	82,9 m ²	
T	Terrassa Pl. Segona	15,8 m ²	
TOTAL SUPERFÍCIE EXTERIOR		200,5 m ²	

* Les superfícies útils es poden veure lleugerament modificades durant l'execució de l'obra.

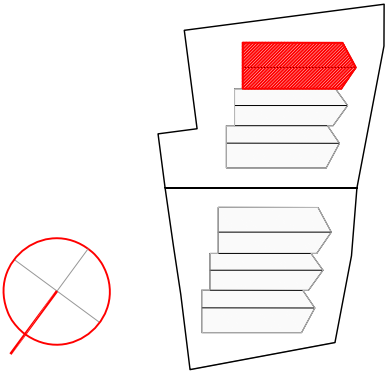


CASA 11 - GRUP A

PK	Aparcament	42,1 m ²	PS
E	Escala	8,7 m ²	
T	Traster	2,9 m ²	
SAS	SAS	2,4 m ²	
INSTAL	Instal.lacions	5,3 m ²	
H4	Dormitori 4	25,4 m ²	PB
V	Vestidor	10,0 m ²	
B4	Bany 4	14,5 m ²	
E	Escala	5,7 m ²	
	Circul.lacions	6,9 m ²	
H1	Dormitori 1	13,1 m ²	P1
H2	Dormitori 2	14,1 m ²	
H3	Dormitori 3	10,8 m ²	
B2	Bany 2	3,8 m ²	
B3	Bany 3	4,9 m ²	
E	Escala	5,5 m ²	
	Circul.lacions	10,2 m ²	
S-M-C	Sala- Menjador- Cuina	55,8 m ²	P2
B1	Bany 1	2,6 m ²	
SF	Safareig	4,6 m ²	
E	Escala	5,4 m ²	
	Circul.lacions	5,6 m ²	
S-E	Sala- Estudi	37,1 m ²	PSC
B5	Bany 5	2,6 m ²	
E	Escala	5,7 m ²	
SUPERFÍCIE ÚTIL HABITATGE		305,7 m ²	
SUP. CONSTRUÏDA HABITATGE		396,6 m ²	
T	Pati Pl. Baixa	68,6 m ²	
T	Pati Pl. Primera	33,2 m ²	
T	Pati accés Pl. Segona	82,9 m ²	
T	Terrassa Pl. Segona	15,8 m ²	
TOTAL SUPERFÍCIE EXTERIOR		200,5 m ²	

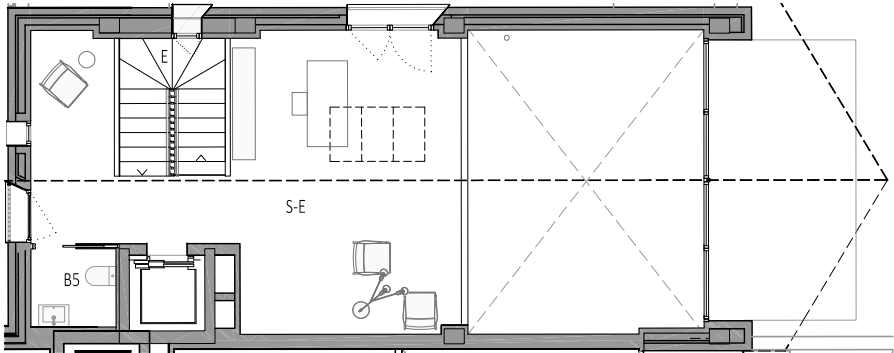

PLANTA SOTA COBERTA

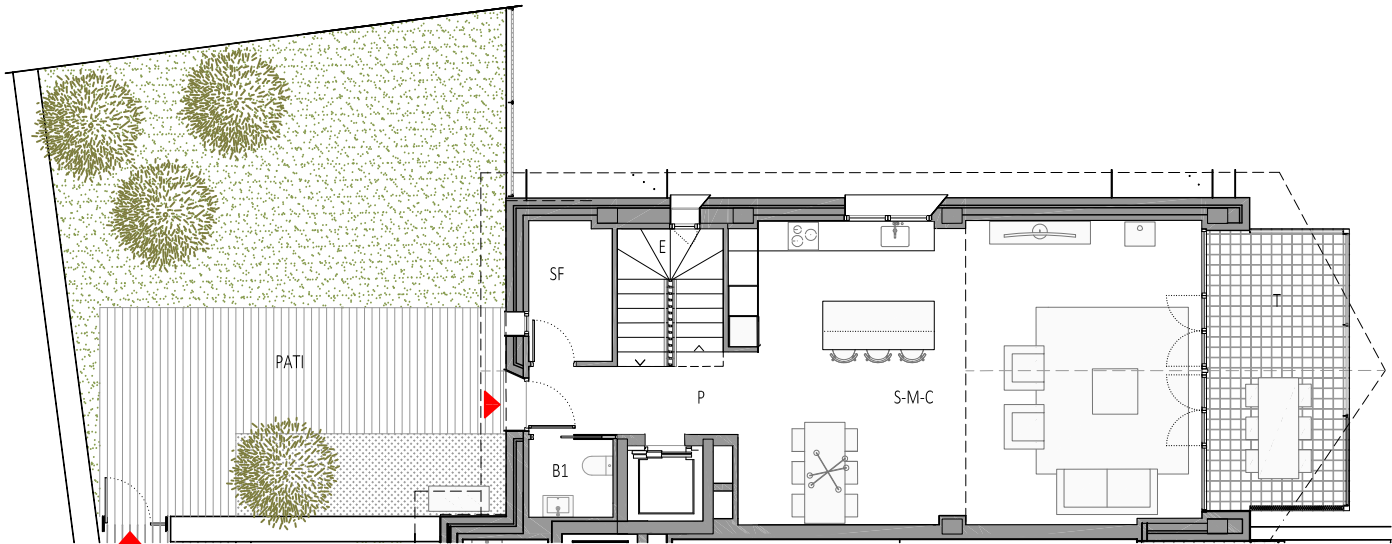

PLANTA SEGONA (Accés peatonal)

* Les superfícies útils es poden veure lleugerament modificades durant l'execució de l'obra.

